


Ambito B


Stadio A.Franchi

Uno stadio aperto alla città

Pianta piano terra | Scala 1:500

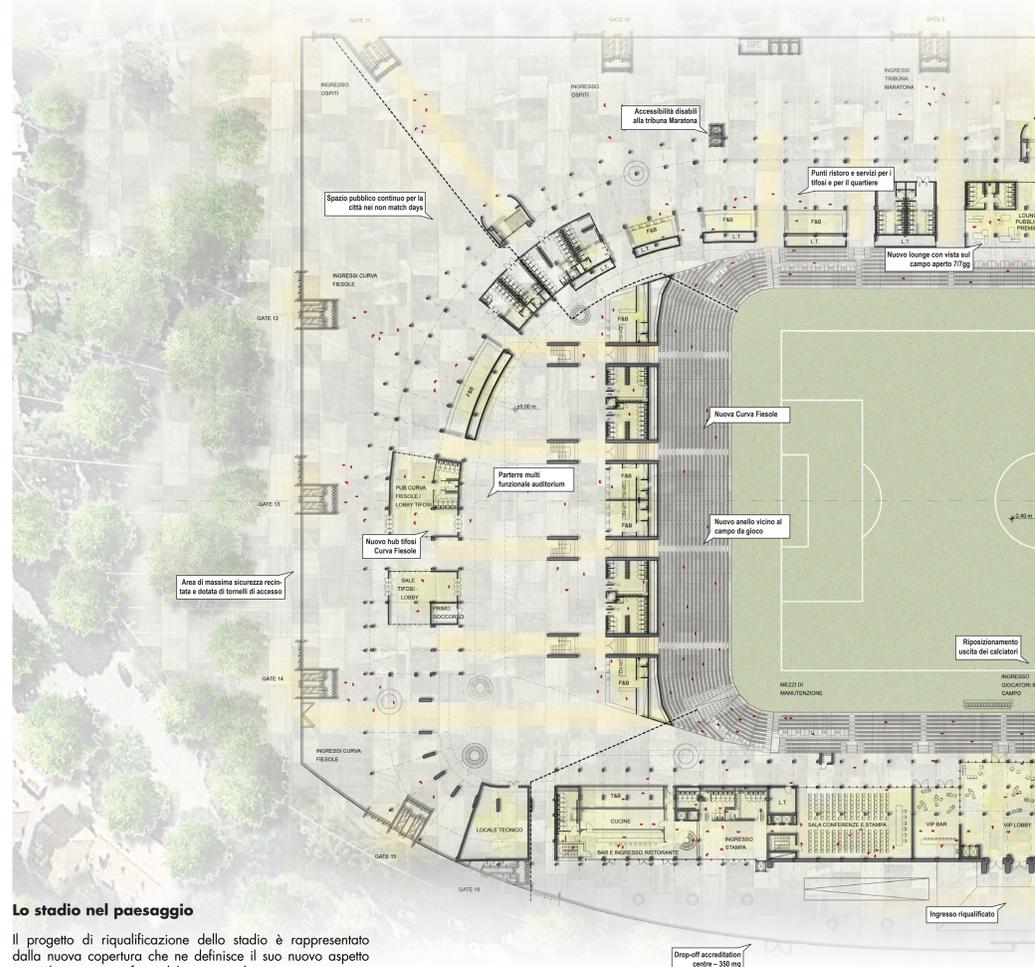


Pianta livello 1 | Scala 1:500

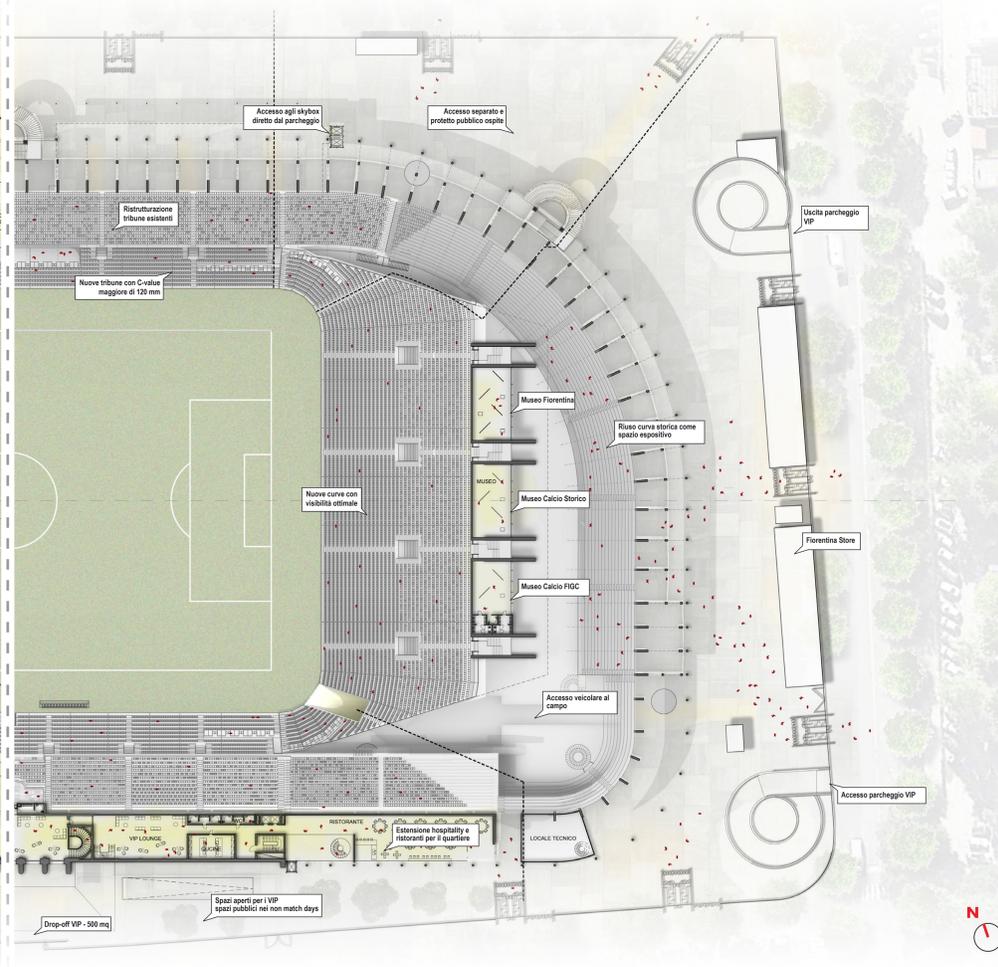


Lo stadio nel paesaggio

Il progetto di riqualificazione dello stadio è rappresentato dalla nuova copertura che ne definisce il suo nuovo aspetto specialmente nei confronti del contesto urbano e paesaggistico: una lama sottile rettangolare metallica che levita sopra le tribune storiche.

La forma e il profilo sono pensati per ridurre al minimo l'impatto visivo sullo skyline e celebrare l'eleganza e orizzontalità dell'immagine del progetto di Pier Luigi Nervi.

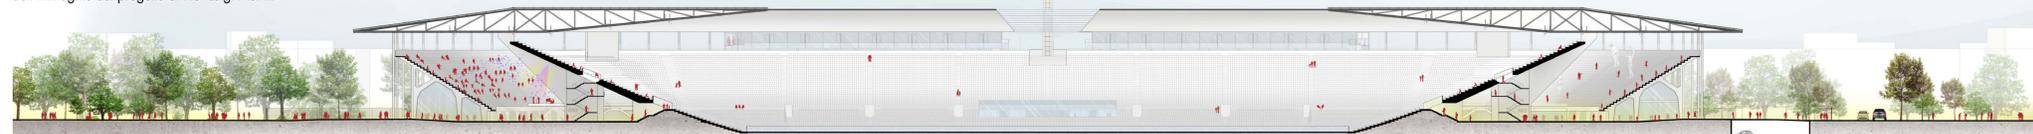

Sezione Longitudinale | Scala 1:500

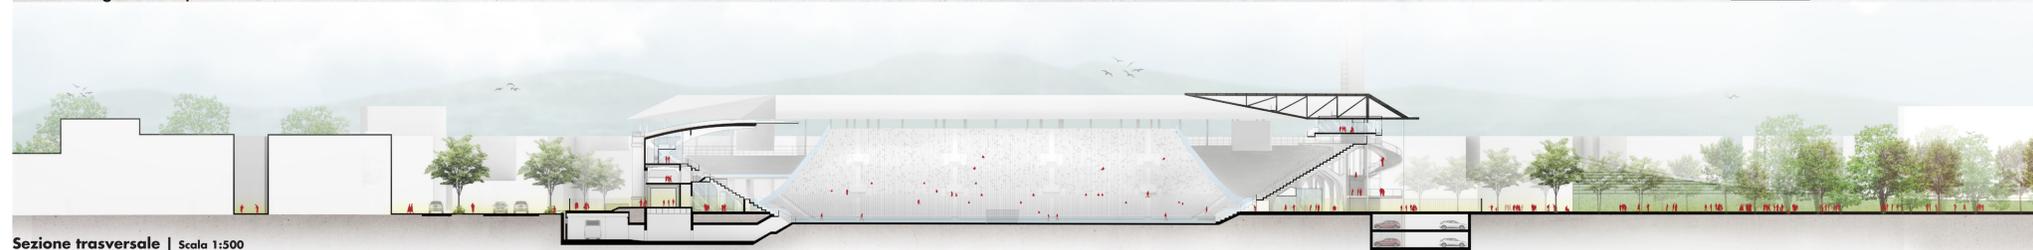

Sezione trasversale | Scala 1:500

Schema funzionali e distributivi

