




Pianta Piano Interrato -6,50 | Scala 1:500

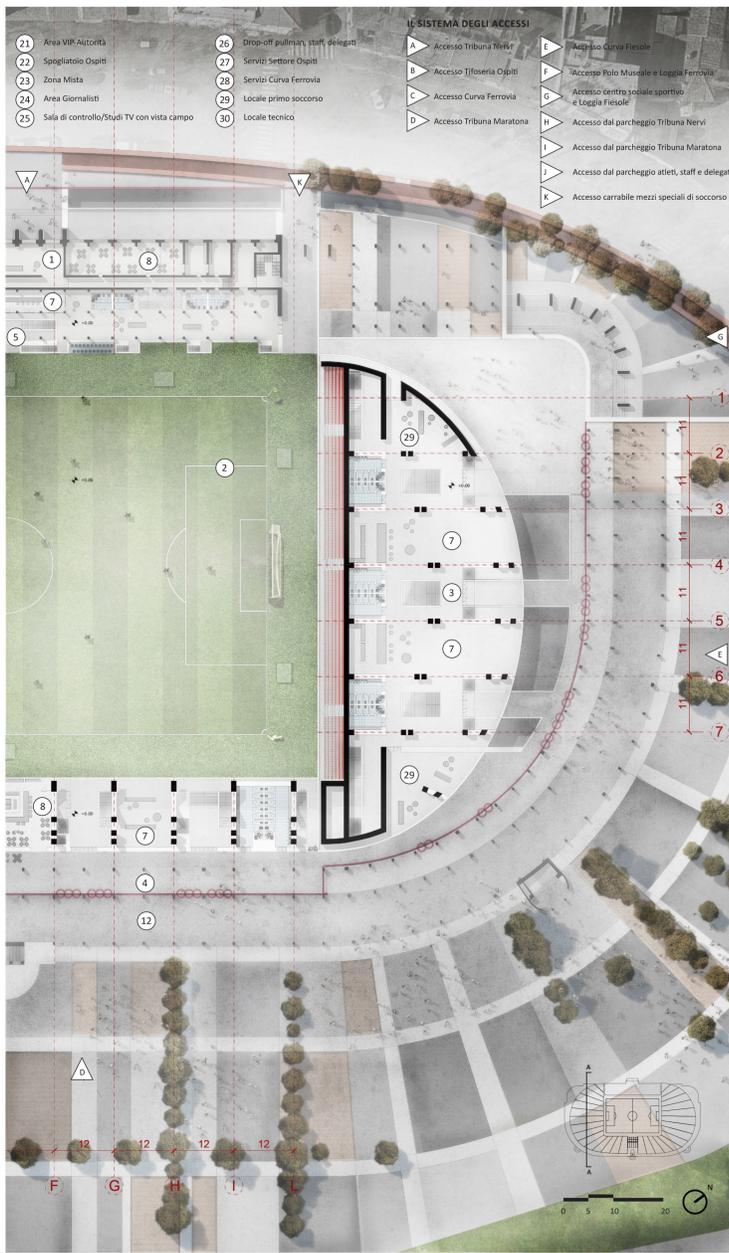

Pianta Piano Terra +0,00 | Scala 1:500

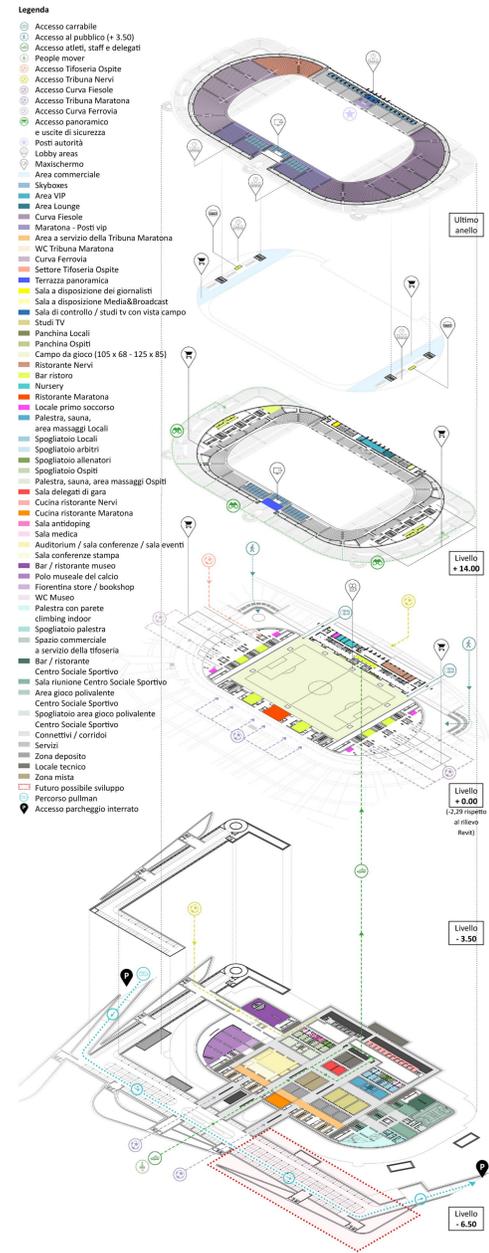


Esplso assonometrico e funzionale

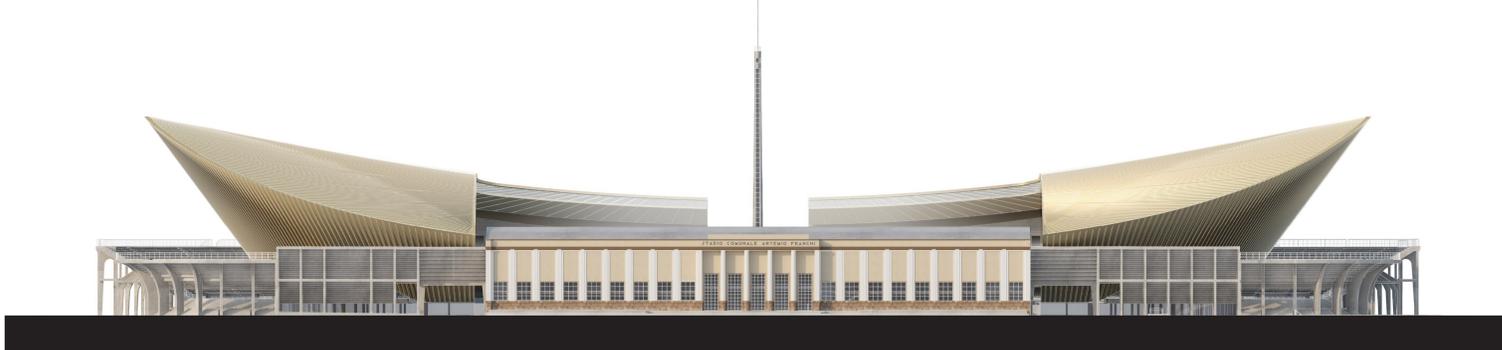


Prospetto Tribuna Nervi | Scala 1:500







Prospetto Tribuna Maratona | Scala 1:500

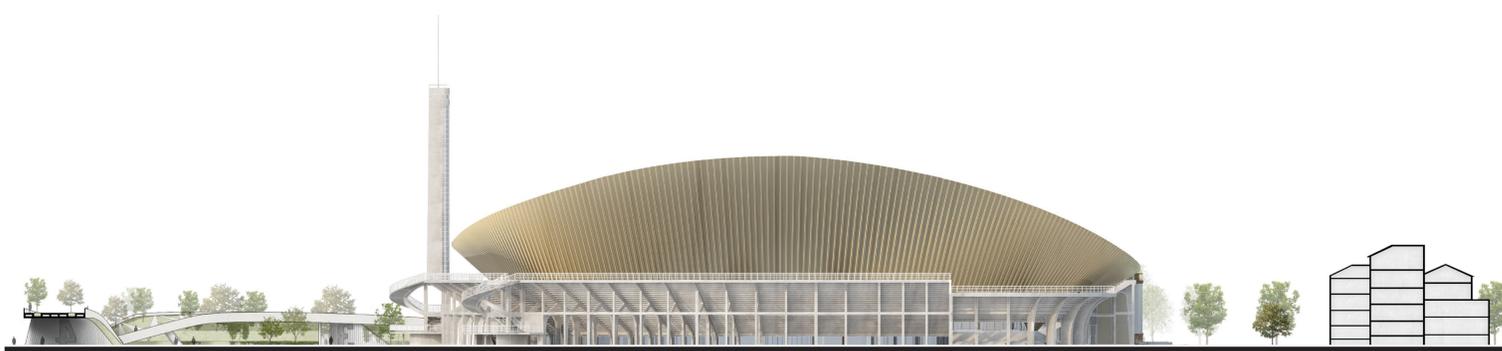

Prospetto Curva Fiesole | Scala 1:500

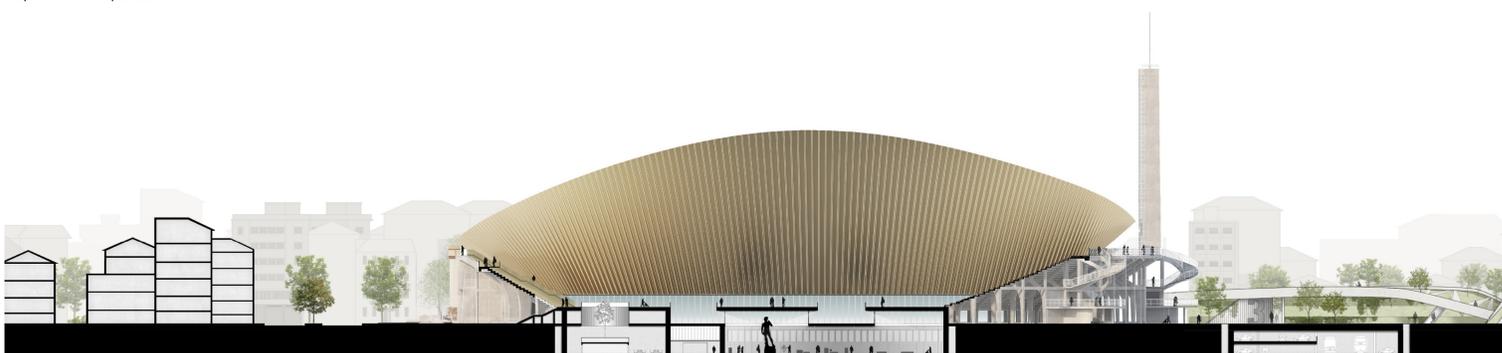

Prospetto Curva Ferrovia (sezione A-A) | Scala 1:500

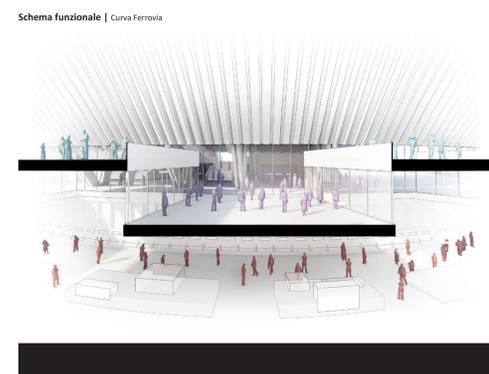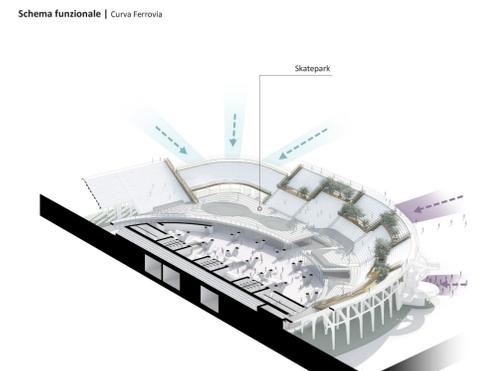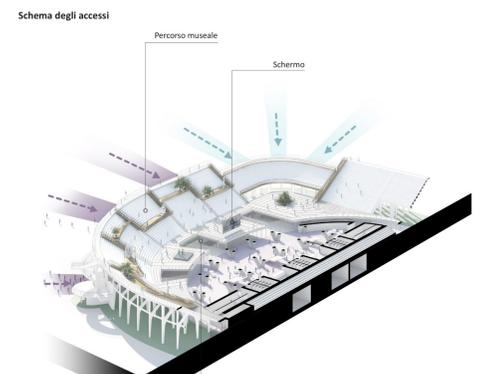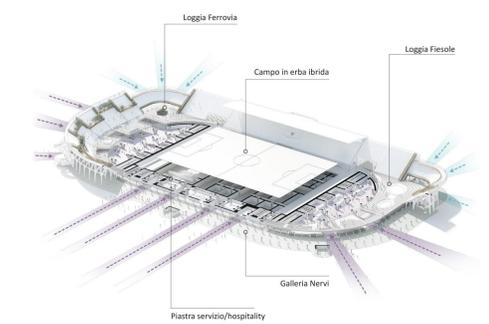

Dettaglio sezione prospettica | Curva Ferrovia