



Due grandi fogli levitano sul paesaggio di Campo di Marte

Accessibilità del sito

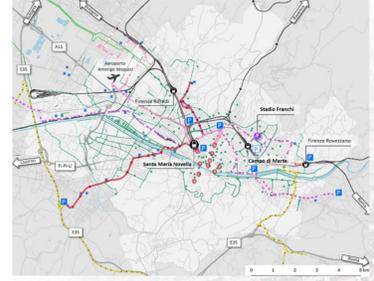


Integrazione urbana

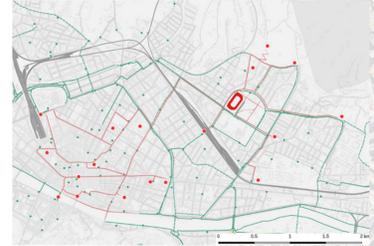

Accessibilità ciclabile (Isocrona 20 min)



Accessibilità pedonale (Isocrona 20 min)

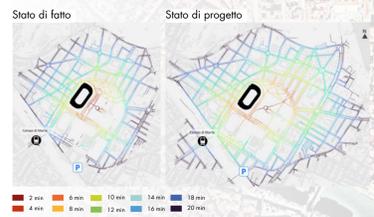

Il nuovo masterplan

Due grandi fogli levitano sul paesaggio di Campo di Marte dando vita a nuovi spazi e donando ulteriore eleganza alle strutture disegnate da Nervi insieme a una nuova identità dell'intorno caratterizzata da una forte componente paesaggistica.


La visione del masterplan interpreta il Campo di Marte come un 'foglio naturale' che diviene elemento di ripristino del paesaggio mitigando il consumo del suolo ricoprendo l'intera estensione con un parco. Il progetto costituisce un nuovo brano verde per la città di Firenze. Grazie al suo assetto e all'inserimento di nuove funzioni attrattive, l'area è concepita come polarità urbana attiva non soltanto in occasione delle partite di calcio ma in tutti i giorni dell'anno.

Inquadramento territoriale




Dettagli dei manufatti e delle sistemazioni degli spazi aperti


1. Manufatti conservati e demoliti

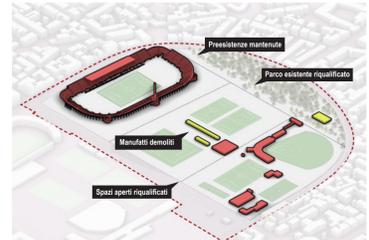


2. Lottizzazione del sito

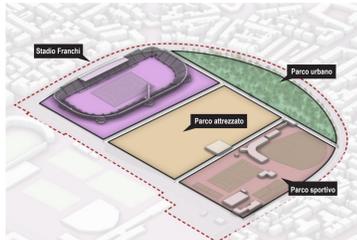


3. Polarità presenti nel nuovo insediamento

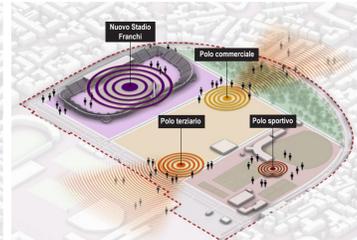



4. Interventi principali

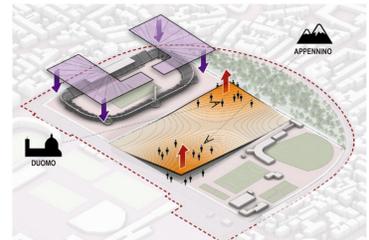

5. Programma funzionale

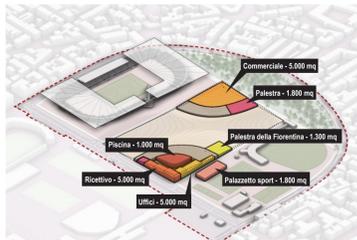

6. Ingressi

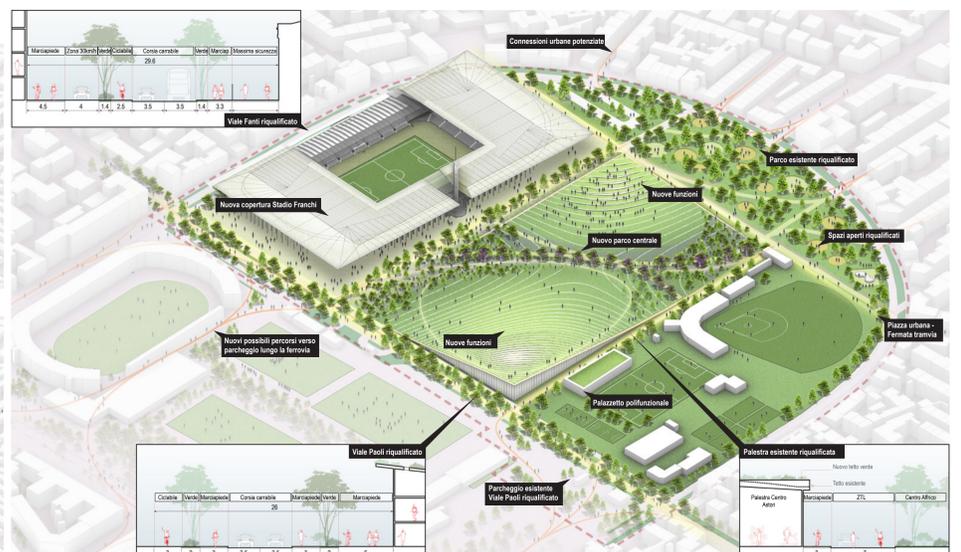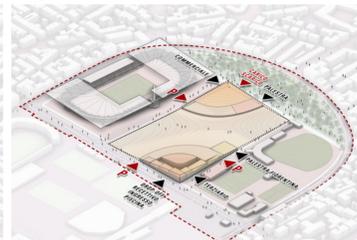


Sezioni ambientali

Sezione di progetto A-A | Scala 1:1000



Sezione di progetto B-B | Scala 1:1000

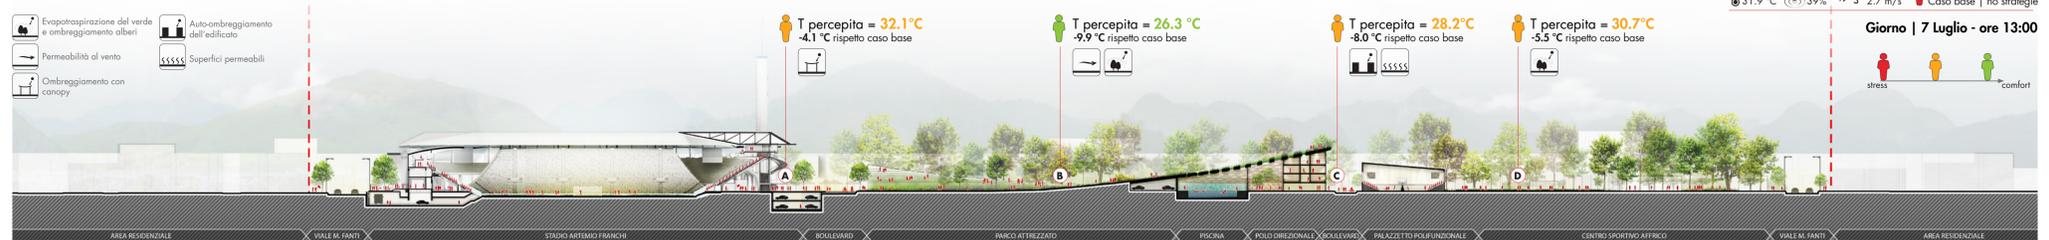

T_{aria} 31.9 °C UR 39% V vento 2.7 m/s T_{percepta} = 36.2 °C Caso base | no strategie

T_{percepta} = 32.1 °C -4.1 °C rispetto caso base
 T_{percepta} = 26.3 °C -9.9 °C rispetto caso base
 T_{percepta} = 28.2 °C -8.0 °C rispetto caso base
 T_{percepta} = 30.7 °C -5.5 °C rispetto caso base

Giorno | 7 Luglio - ore 13:00

