



Pianta Livello +14,00 | Scala 1:500

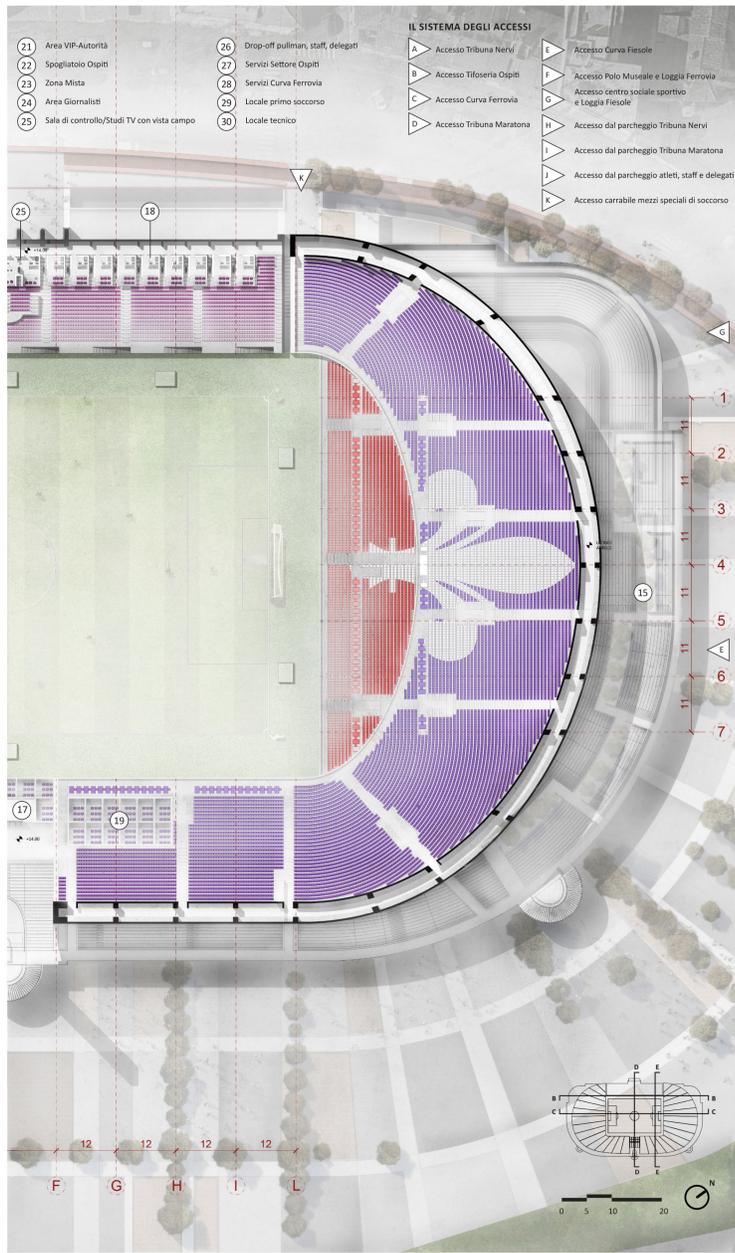


Pianta Ultimo Anello | Scala 1:500

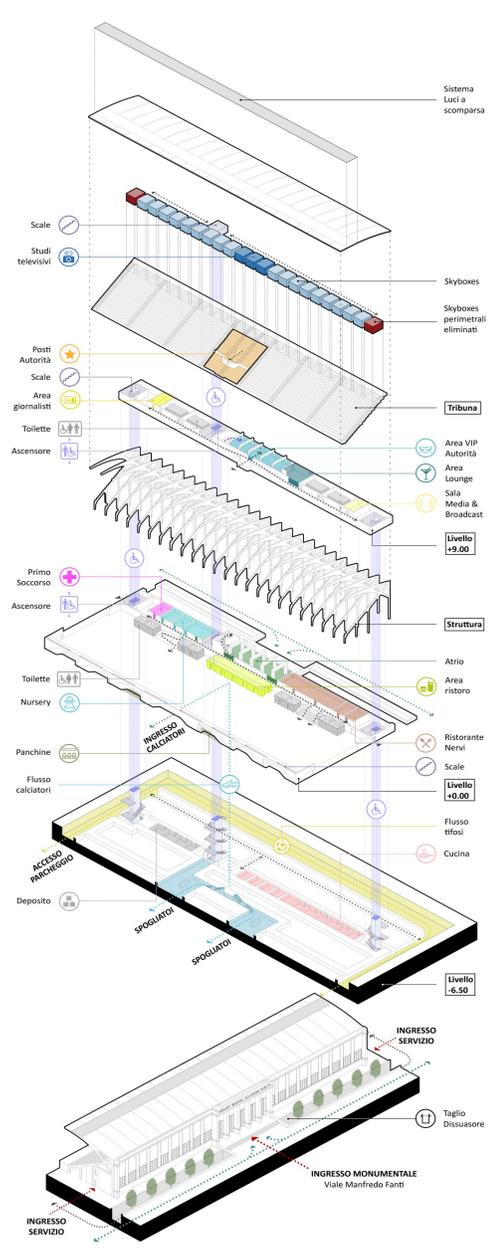


Esplso assonometrico ingresso Monumentale | Tribuna Nervi




Sezione B - B | Scala 1:500

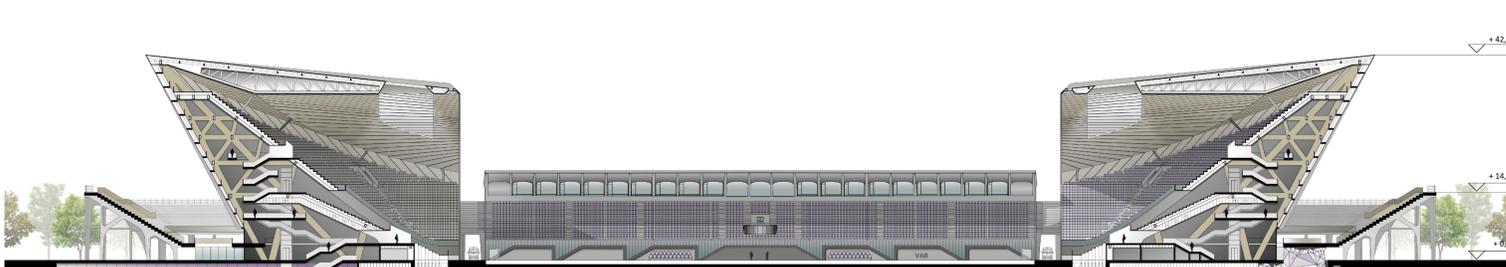

Sezione C - C | Scala 1:500

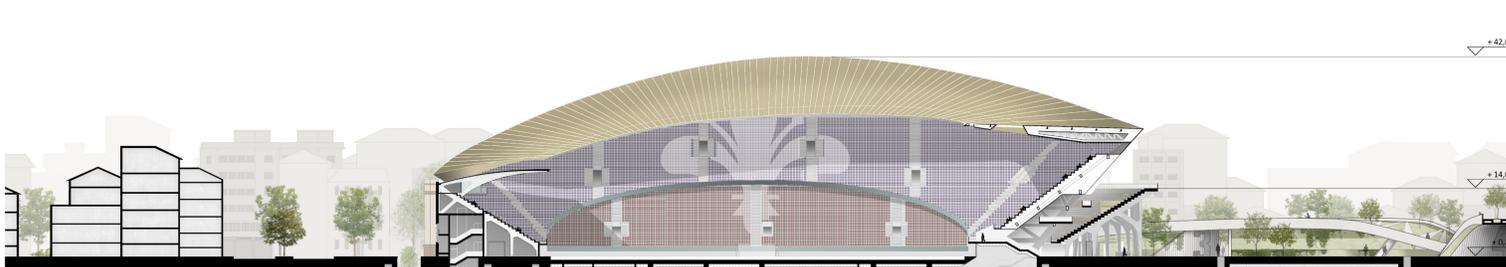


Sezione D - D | Scala 1:500

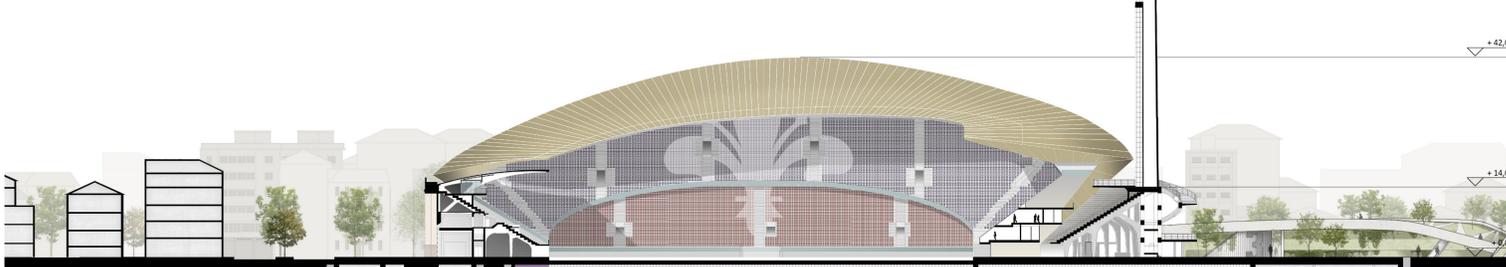


Sezione E - E | Scala 1:500



Degrado delle strutture nervane e sintesi degli interventi

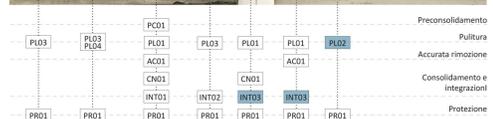

Analisi e conservazione della struttura architettonica

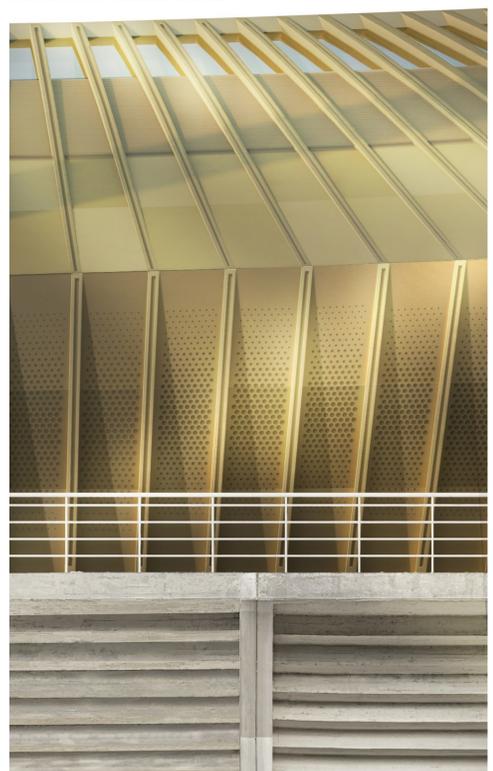

Simulazione degli interventi conservativi e nuovi inserimenti