

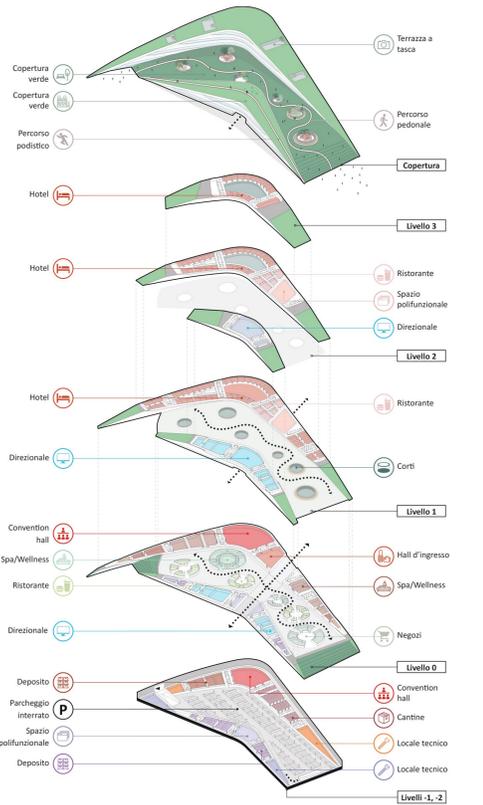
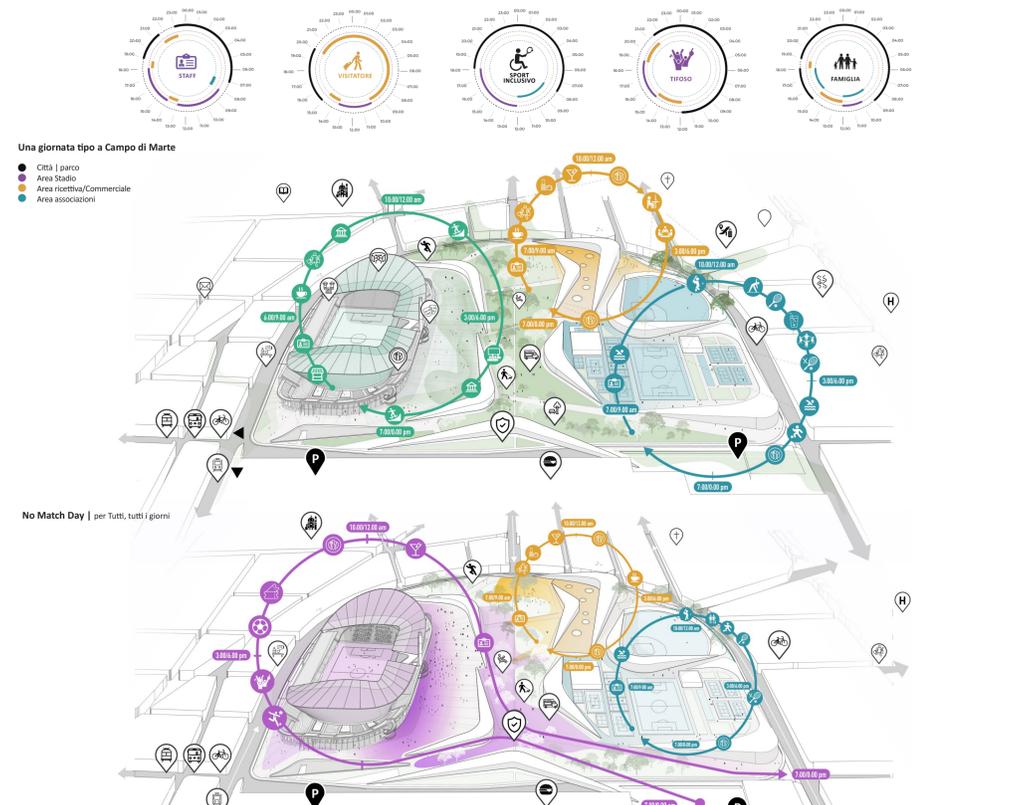


Inquadramento Territoriale

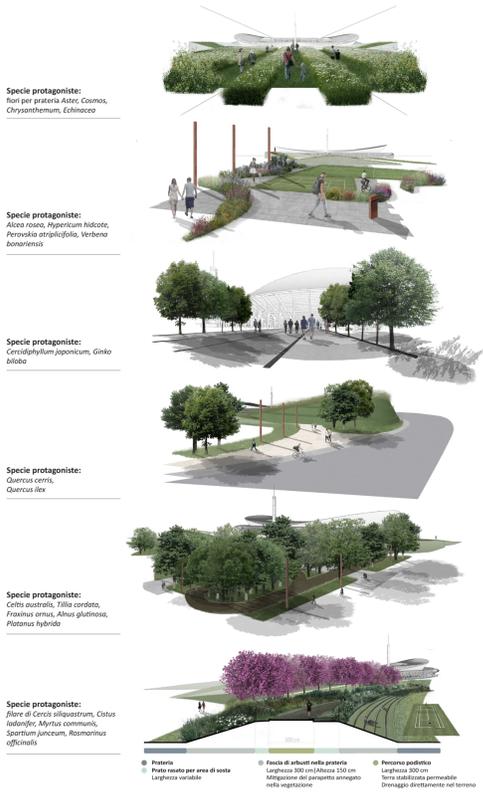

Dettagli dei manufatti e delle sistemazioni degli spazi aperti | Dettagli delle sistemazioni esterne e spazi verdi

Dettagli dei manufatti e delle sistemazioni degli spazi aperti | Esploso assometrico nuove superfici - 15.000 mq

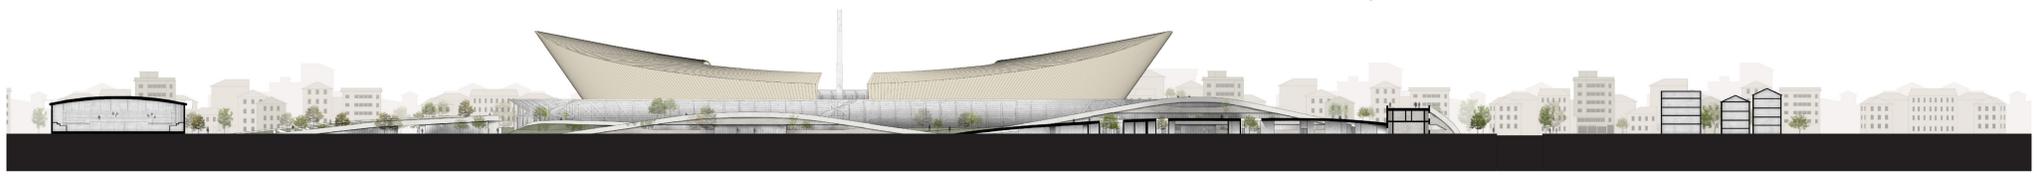

Sezione Ambientale A-A | Scala 1:1000



Sezione Ambientale B-B | Scala 1:1000



Skyline | Confronto altimetrico dei Grandi Monumenti fiorentini