


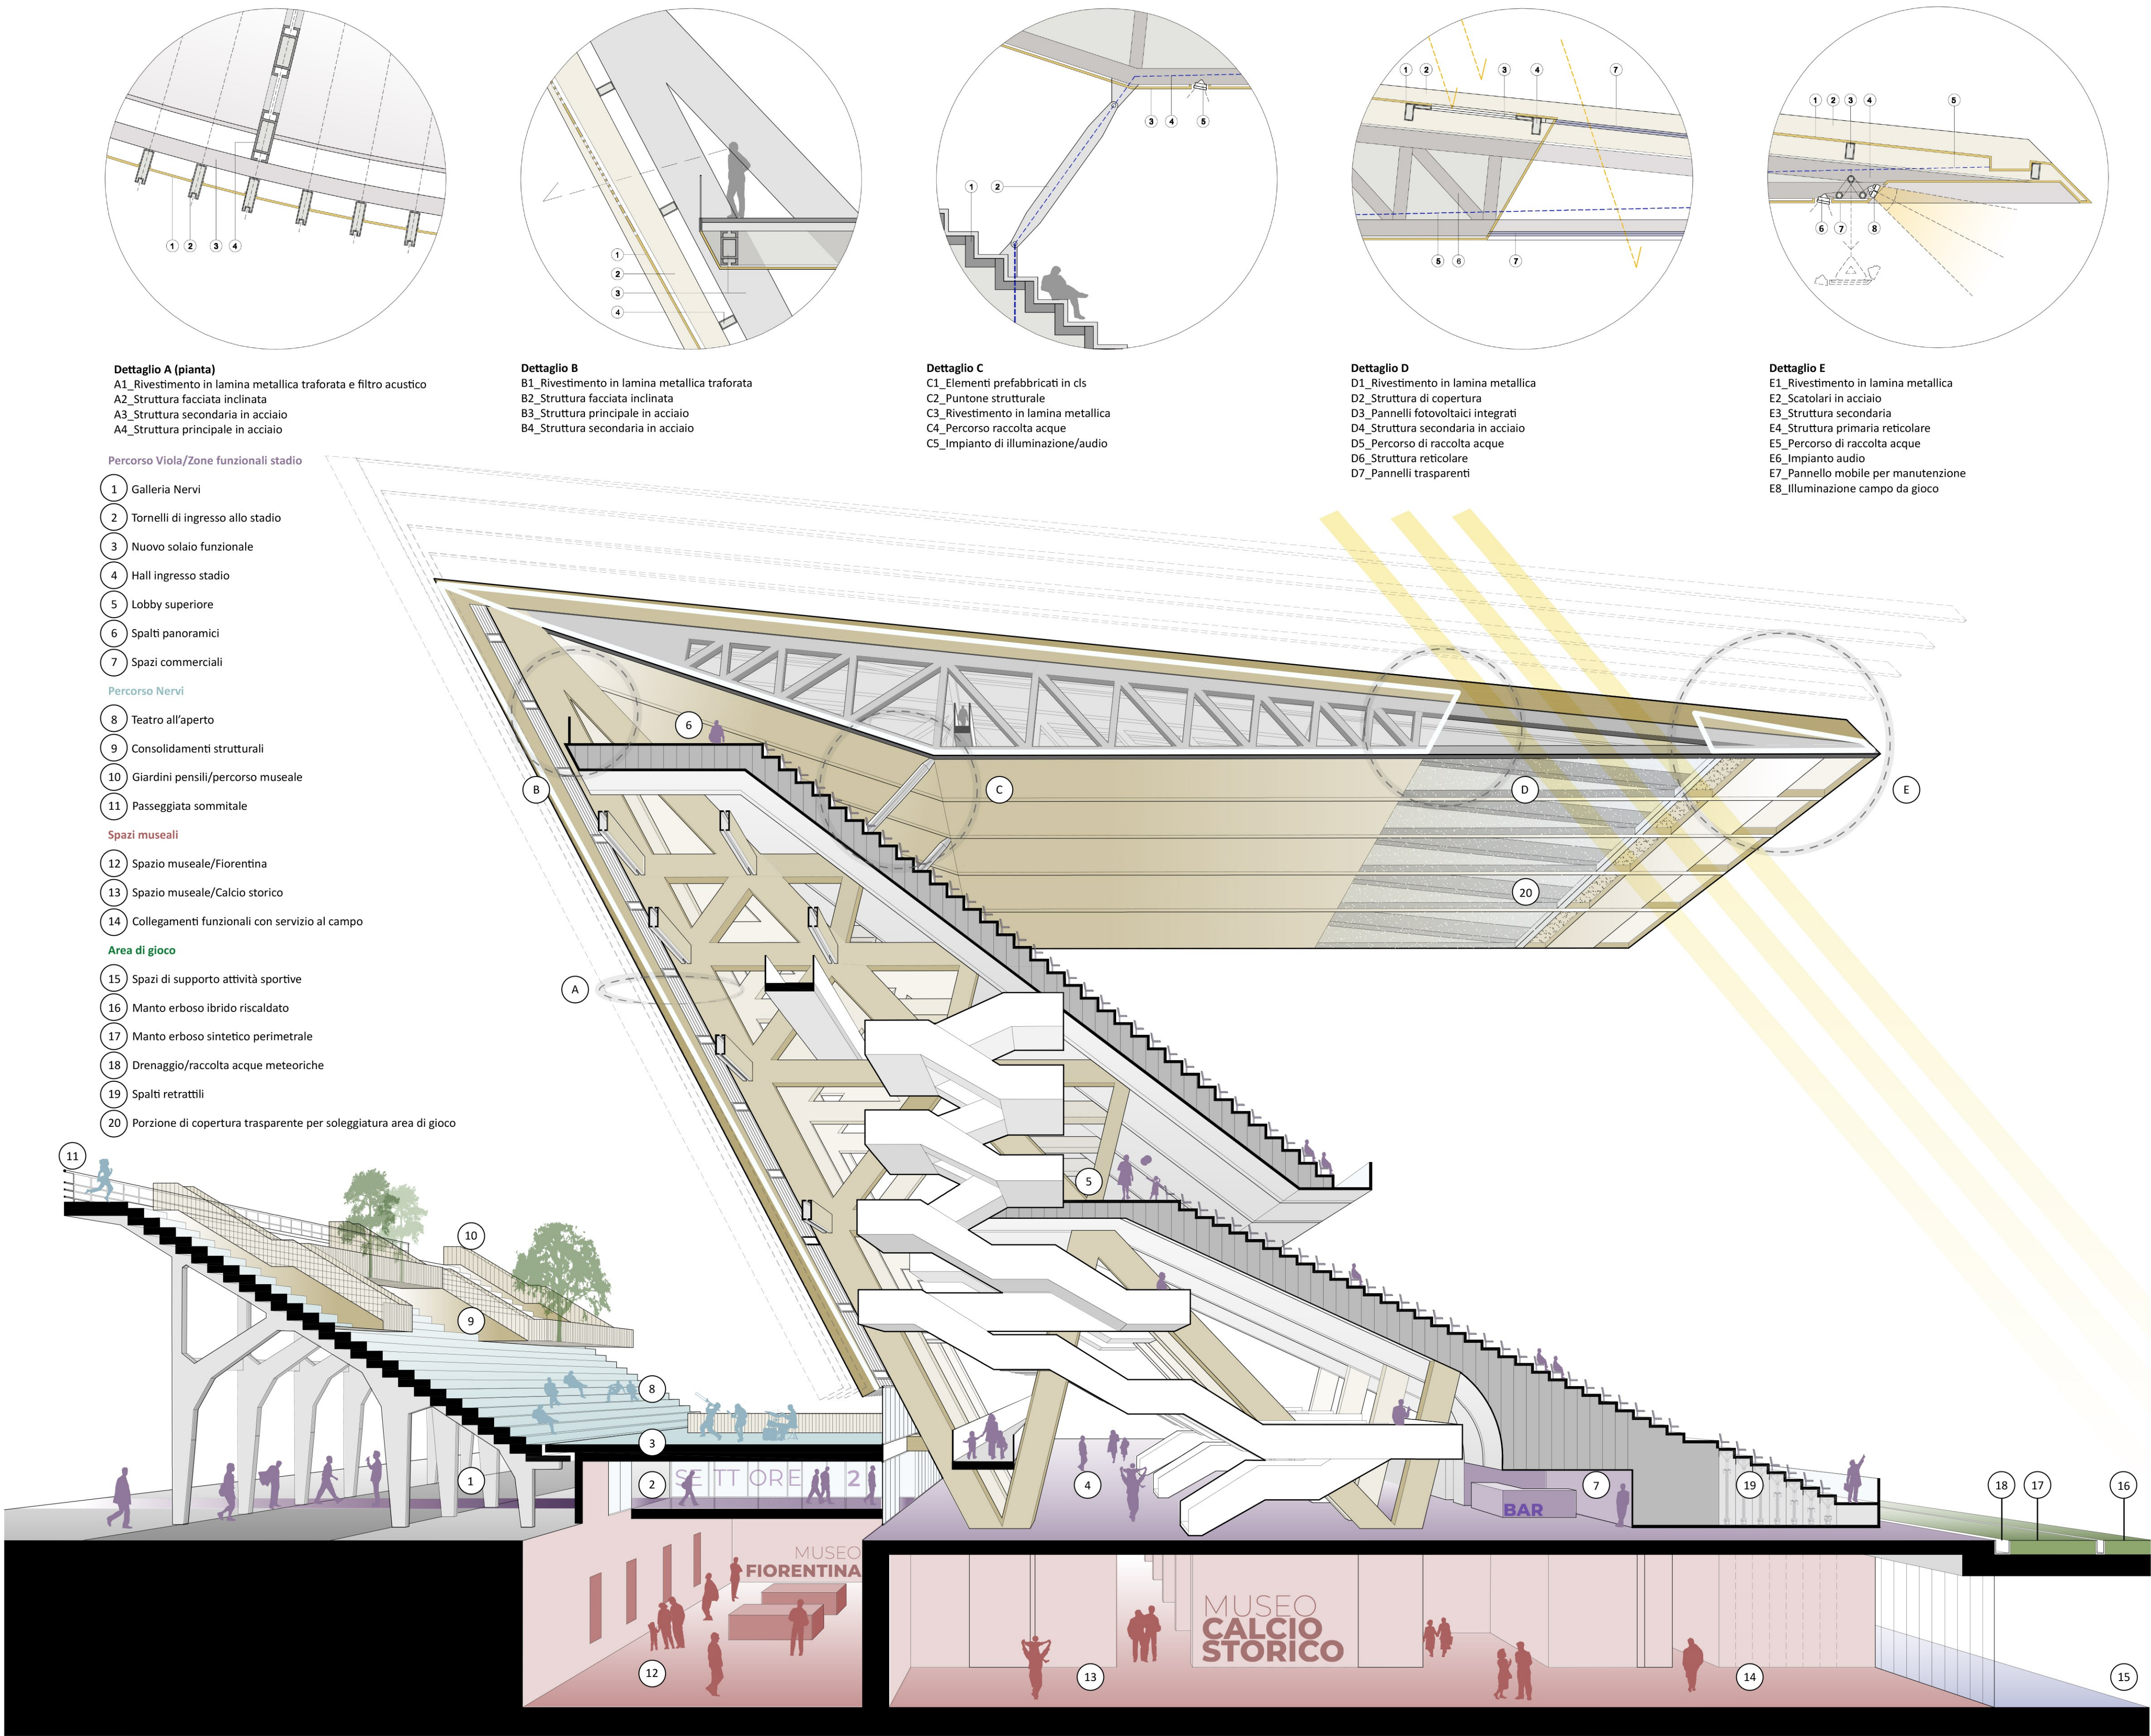


Sezione Prospettica | Rispetto e valorizzazione dell'immagine complessiva dell'opera di Pier Luigi Nervi e coerenza architettonica di nuove aggiunte



Veduta della struttura Nerviana e del Nuovo Stadio verso le colline di Fiesole



Veduta Interna | Il Teatro del Calcio - La nuova Curva Fiesole

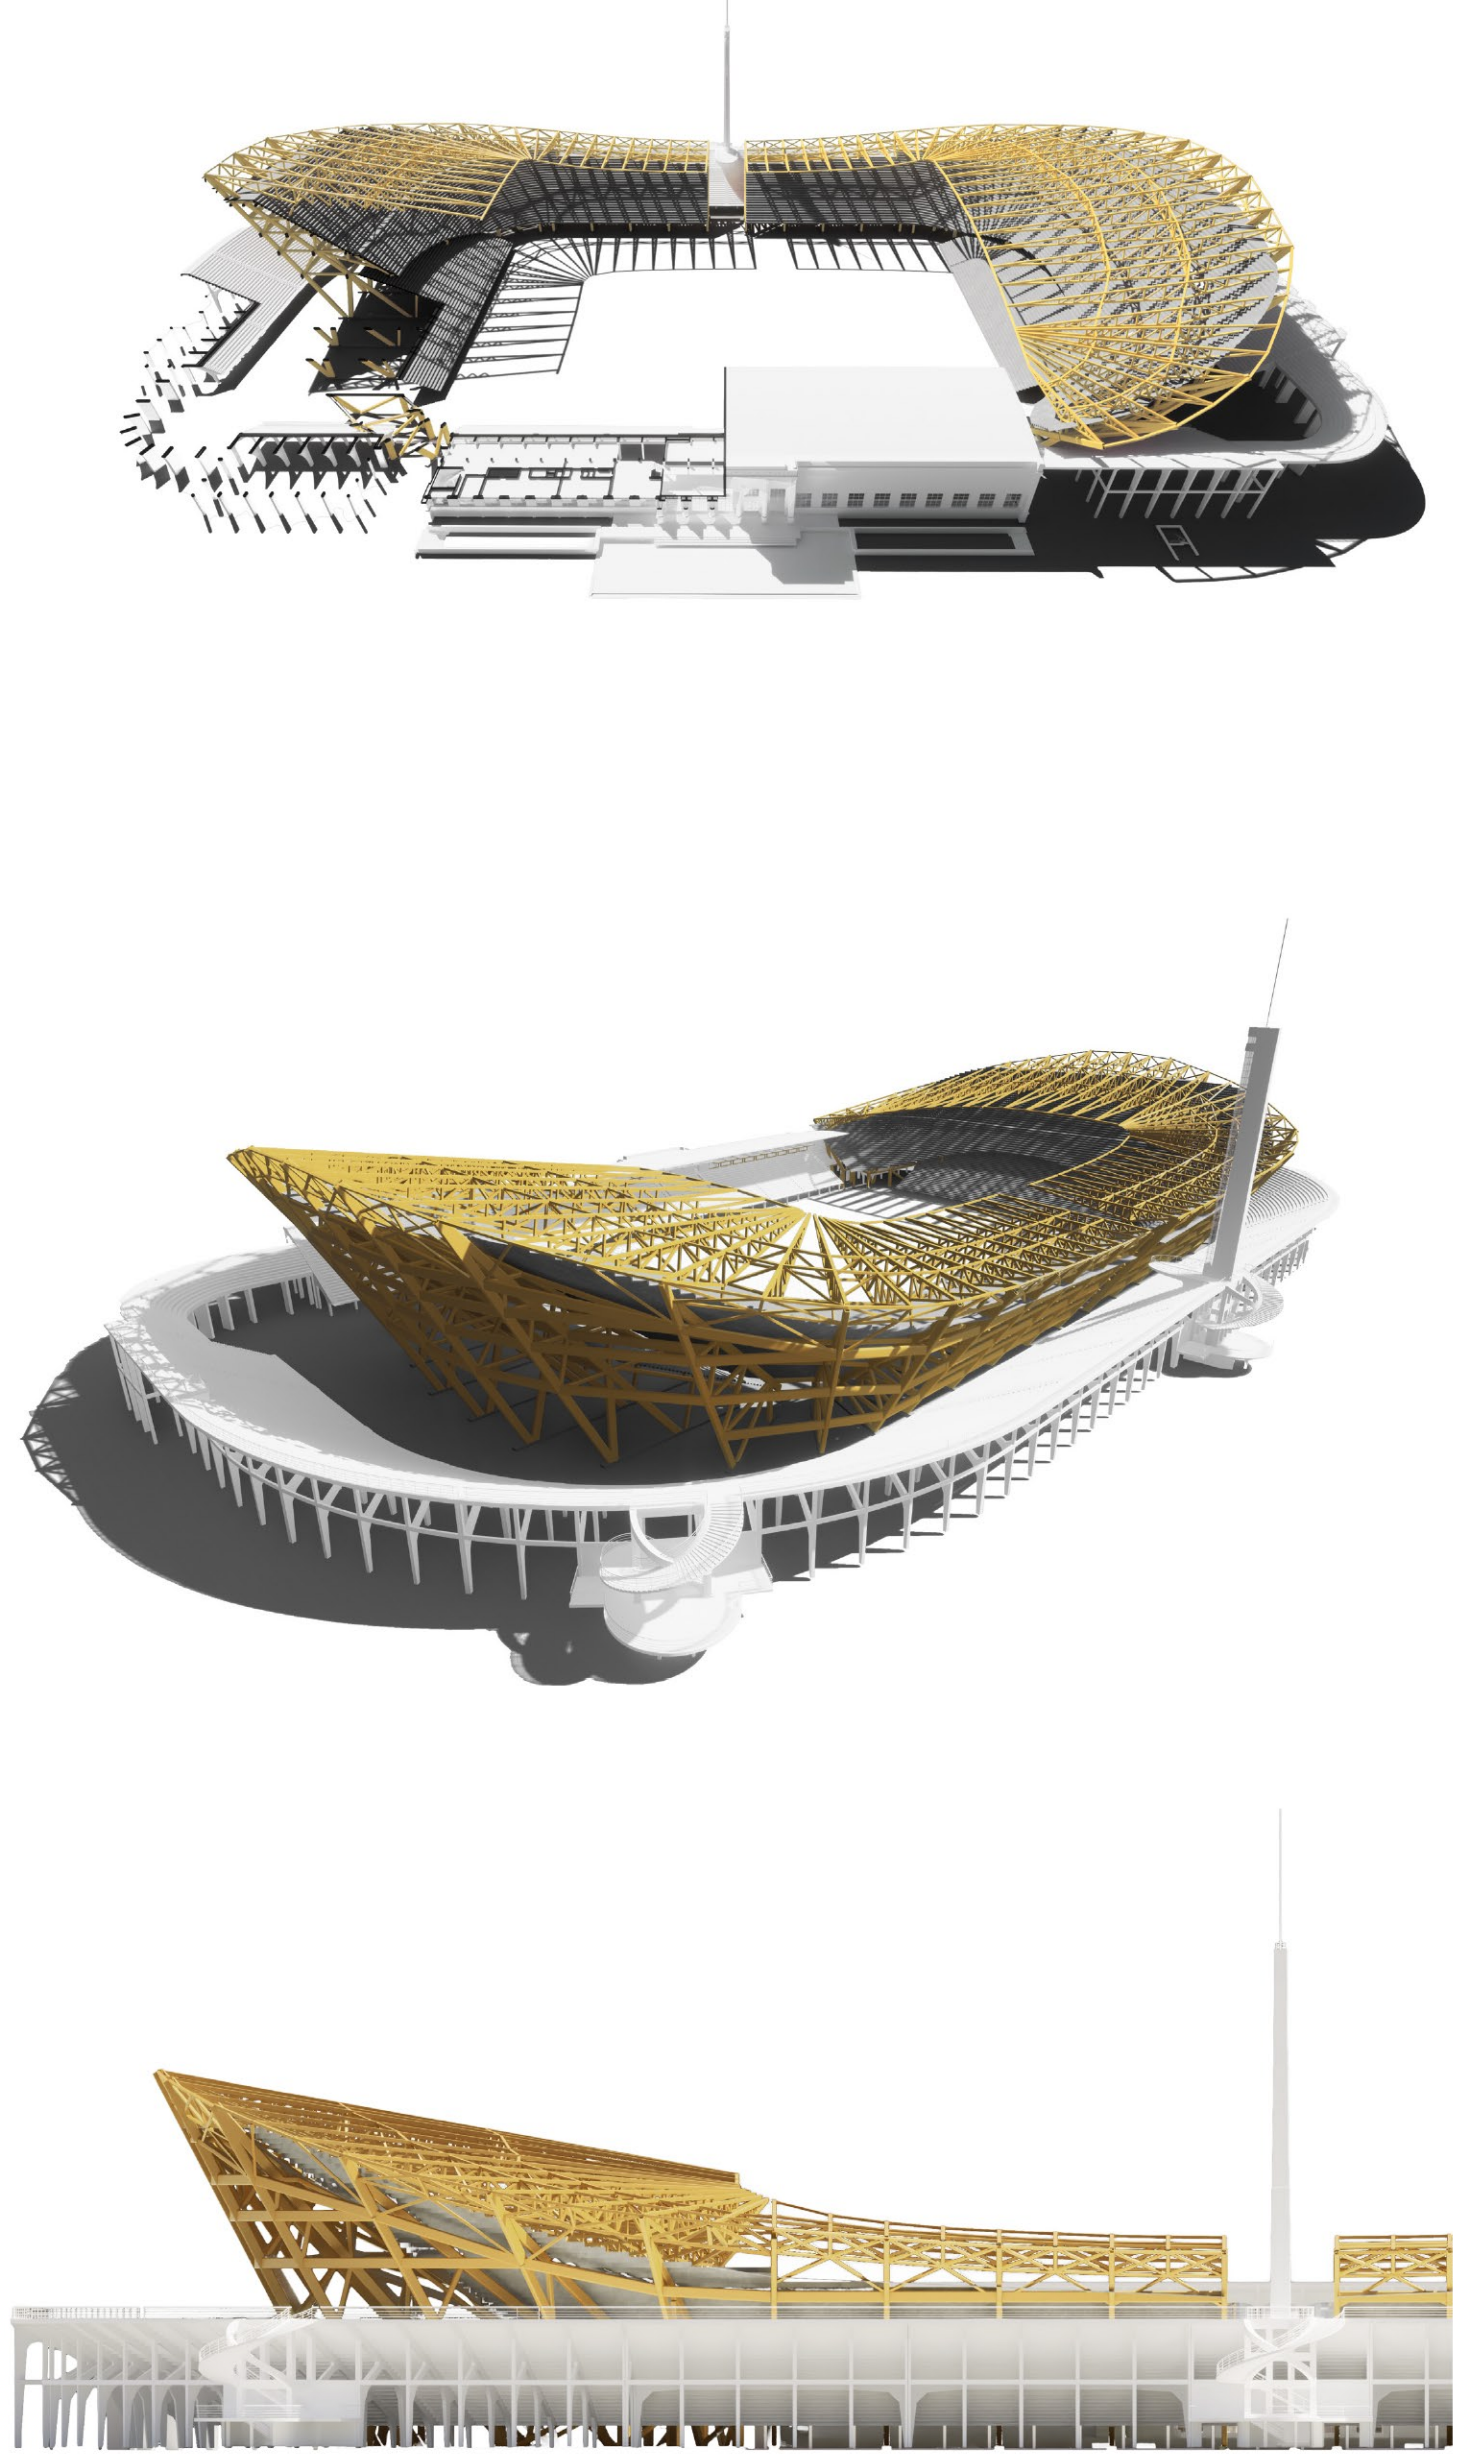

Rendering Strutturali | Simulazioni BIM



Veduta dalla Lobby Panoramica verso la città



Veduta Skatepark | Curva Fiesole



Veduta del Centro Sociale Sportivo | Curva Fiesole



Veduta della Hall di ingresso - Hospitality | Curva Fiesole



Veduta del Nuovo Polo Museale del Calcio - Curva Ferrovia